Längenprofil Fahrbahn Röhre Nord, 1:5'000/1'000

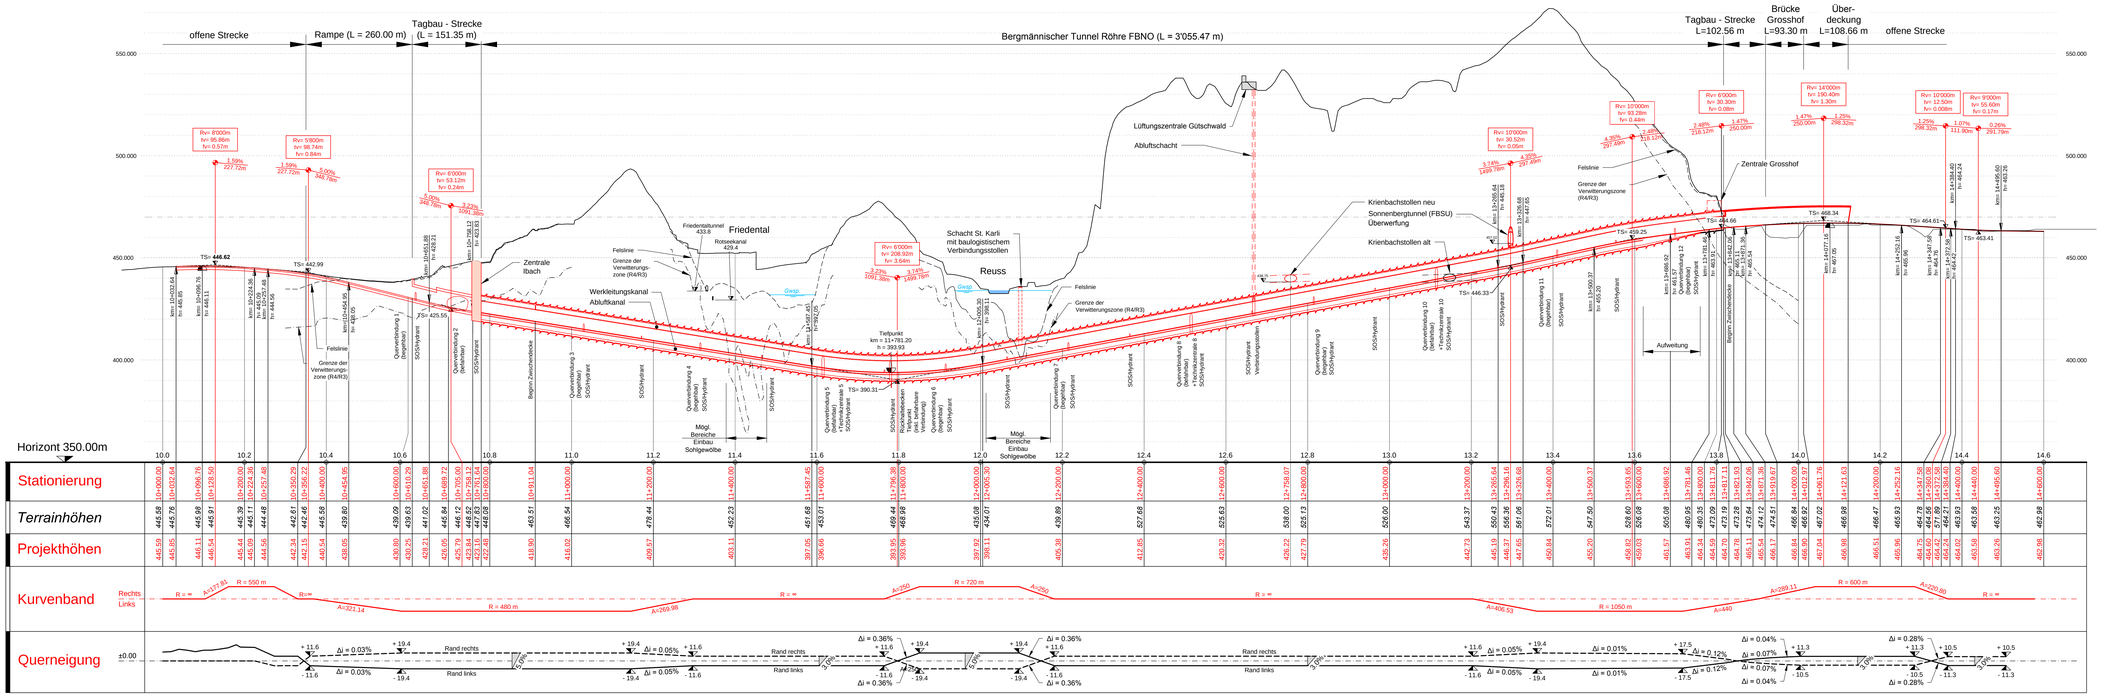

Schweizerische Eidgenossenschaft
Confédération suisse
Confederazione Svizzera
Confederaziun svizra

Eidgenössisches Departement für Umwelt, Verkehr, Energie und Kommunikation UVEK

Bundesamt für Strassen ASTRA
Filiale Zofingen

Nationalstrassen

Beilage b3)

Strassen Nr.

1. Klasse **N02 / N14** E35

UH-Abschnitt: 60,32,33

Gesamtsystem Bypass Luzern

LU / NW / OW

TDcost- Bezeichnung: 100054 - BYPASS LU

Längsschnitt Tunnel Bypass, Fahrbahn Nord

1:5'000/1'000

Unterhaltskilometer: km 88.955 / km 5.4 - km 102.310
RBBS: N2 889 / N14 54 - N2 1023

Generelles Projekt

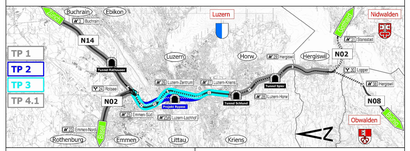

Planverfasser:

INGENIEURGEMEINSCHAFT IG BYTULU

Lombardi
LORENZ EUGSTER
AMBERG ENGINEERING
Bruno Dorfmann

Dokument / Plan - Nummer : b3) Längsschnitt Tunnel Bypass, FBNO

Massstab	1 : 5'000/1'000	Plotformat	A0 / 126
Erstellt	DMei / 20.06.2014	Geprüft	TKo / 20.06.2014
Ergänzt	TMue / 31.03.2016	Geprüft	TKo / 31.03.2016
Beurteilt	GPL / 15.04.2016		
Geprüft	BL FU / 29.04.2016		
Freigabe zur Ämterkonsultation	AC / Cst / 30.04.2016		

Projektleitung:
Eidgenössisches Departement für Umwelt, Verkehr, Energie und Kommunikation UVEK
Bundesamt für Strassen ASTRA
Filiale Zofingen

W:\AERE\PROJECT\100\0011\6 Bypass Luzern\ACAD\01_Generelles Projekt\09_Pläne\Vorgabe Bundesratsbosser 29.02.2016\b3_Längsschnitt Tunnel Bypass, Fahrbahn Nord