

Nationalstrassen Beilage b7)

Strassen Nr. **N02 / N14** E35

1. Klasse

UH-Abschnitt: **Gesamtsystem Bypass Luzern** LU / NW / OW

60,32,33

TDcost- Bezeichnung: 100054 - BYPASS LU


Normalprofil Ergänzung Süd

1:100

Unterhaltskilometer: km 88.955 / km 5.4 - km 102.310

RBBS: N2 889 / N14 54 - N2 1023

Generelles Projekt

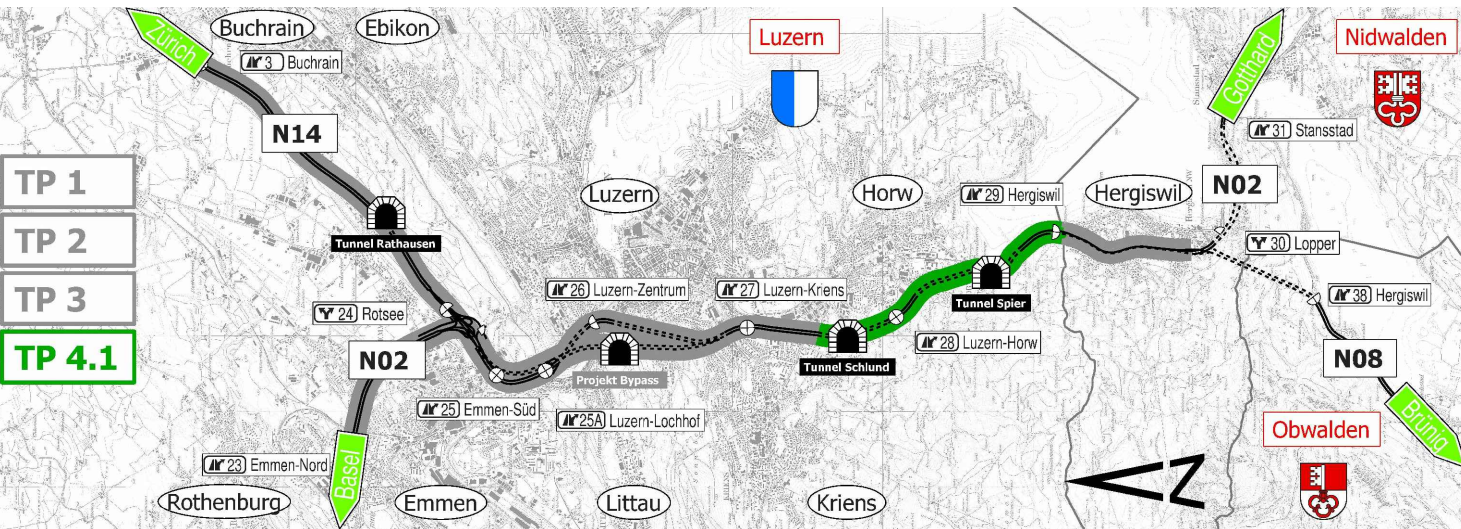

Planverfasser:	INGENIEURGEMEINSCHAFT IG BYTULU		
Dokument / Plan - Nummer :	b7)Normalprofil Ergänzung Süd		
Massstab :	1 : 100	Plotformat :	30 / 84
Erstellt :	HKa / 20.06.2014	Geprüft :	TKo / 20.06.2014
Ergänzt :	HKa / 31.03.2016	Geprüft :	TKo / 31.03.2016
Beurteilt :	GPL / 15.04.2016		
Geprüft :	BL FU / 29.04.2016		
Freigabe zur Ämterkonsultation:	AC I Ost / 30.04.2016		
Projektleitung:	Eidgenössisches Departement für Umwelt, Verkehr, Energie und Kommunikation UVEK		
	Bundesamt für Strassen ASTRA Filiale Zofingen		

Abschnitt Offene Strecke
Tunnel Spier Portal Süd bis Halbanschluss Hergiswil

