


Längenprofil best. Trasse N14, 1:5'000/500

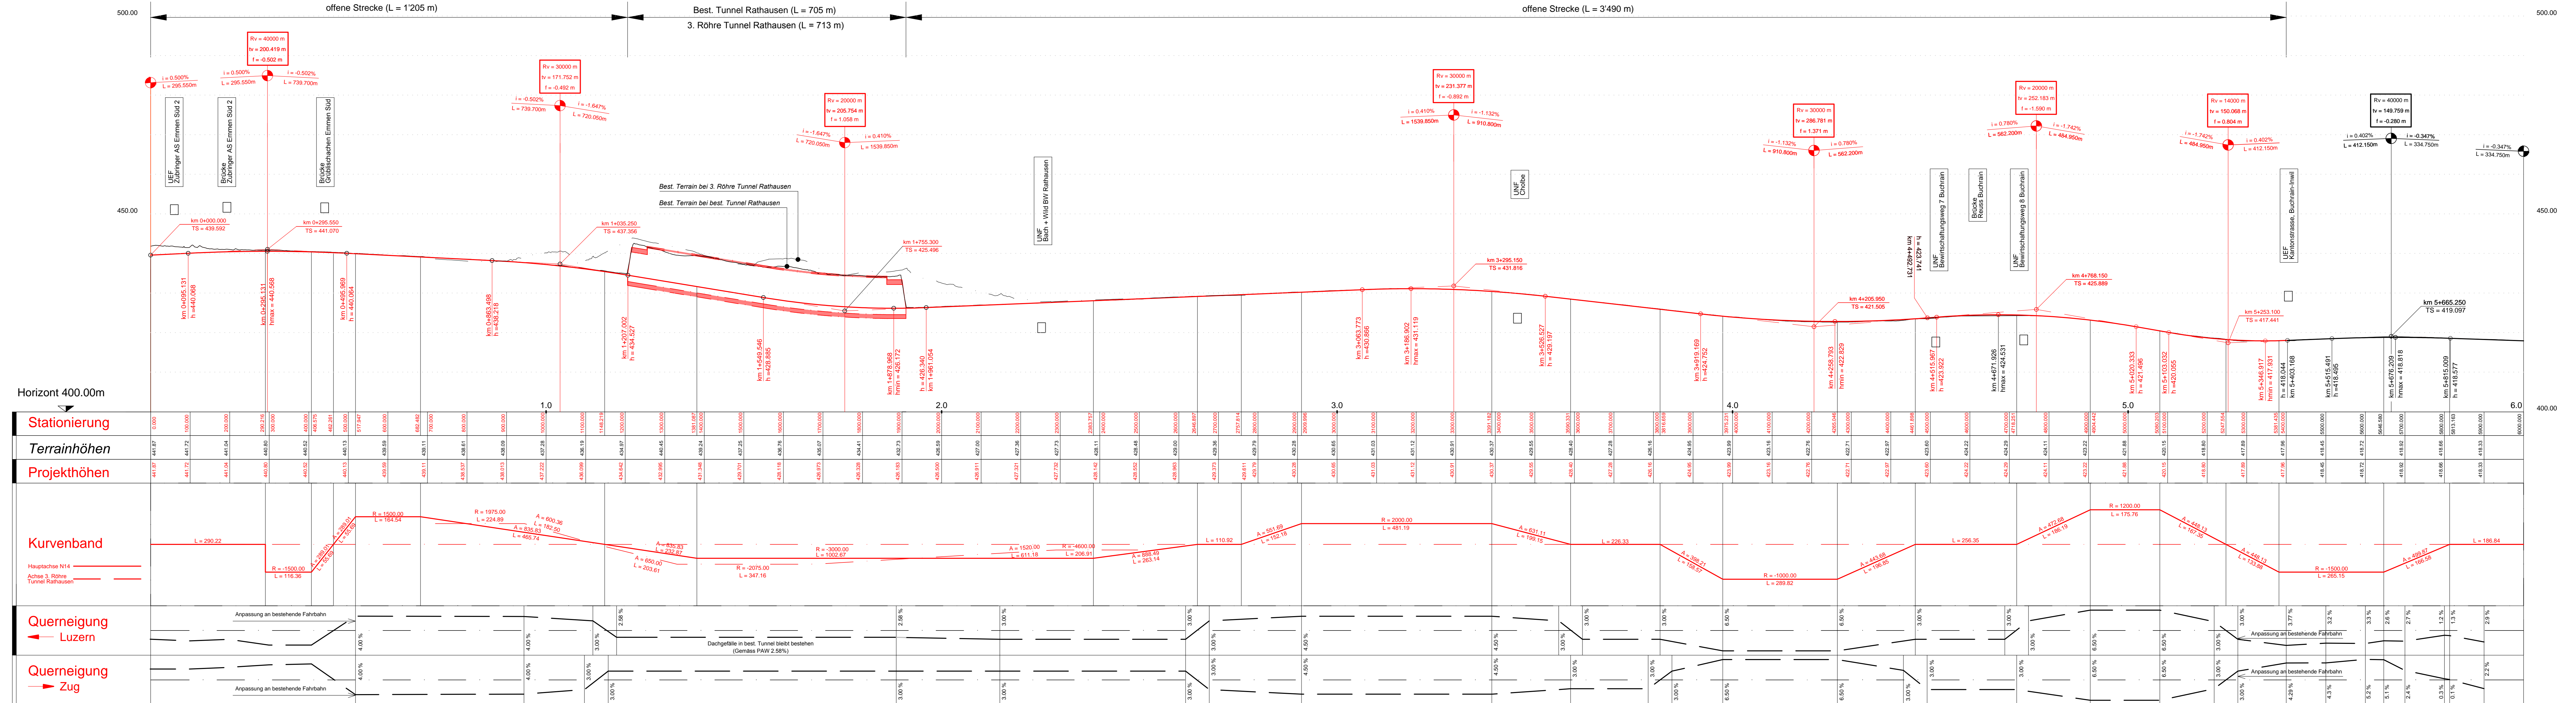

Nationalstrassen Beilage b1)

Strassen Nr. **N02 / N14** E35

1. Klasse UH-Abschnitt: 60.32.33

Gesamtsystem Bypass Luzern LU / NW / OW

TDcost-Bezeichnung: 100054 - BYPASS LU

Längsschnitt Ausbau Nord
1:5'000/500

Unterhaltskilometer: km 88.955 / km 5.4 - km 102.310

RBBS: N2 889 / N14 54 - N2 1023

Generelles Projekt

Planverfasser: Ingenieurgemeinschaft SB

Dokument / Plan - Nummer : b1) Längsschnitt Ausbau Nord

Massstab : 1 : 5'000 / 500 Platformat : 45 / 157

Erstellt : Roh / 20.06.2014 Geprüft : Gc / 20.06.2014

Ergänzt : - Geprüft : -

Beurteilt : GPL / 15.04.2016

Geprüft : BL FU / 29.04.2016

Freigabe zur Ämterkonsultation : AC 1 Ost / 30.04.2016

W:\ARE\PROJECT\1000116 Bypass Luzern\ACAD\01_Generelles Projekt\05_Plan\Abgabe Bundesverordner 29.02.2016\1_Längsschnitt Ausbau Nord, Fahrbahn Süd

Schweizerische Eidgenossenschaft
Confédération suisse
Confederazione Svizzera
Confederaziun svizra

Eidgenössisches Departement für Umwelt, Verkehr, Energie und Kommunikation UVEK
Bundesamt für Strassen ASTRA
Filiale Zolingen

1. Klasse

Strassen Nr. **N02 / N14** E35

UH-Abschnitt: 60.32.33

Gesamtsystem Bypass Luzern LU / NW / OW

TDcost-Bezeichnung: 100054 - BYPASS LU

Längsschnitt Ausbau Nord
1:5'000/500

Unterhaltskilometer: km 88.955 / km 5.4 - km 102.310

RBBS: N2 889 / N14 54 - N2 1023

Generelles Projekt

Planverfasser: Ingenieurgemeinschaft SB

Dokument / Plan - Nummer : b1) Längsschnitt Ausbau Nord

Massstab : 1 : 5'000 / 500 Platformat : 45 / 157

Erstellt : Roh / 20.06.2014 Geprüft : Gc / 20.06.2014

Ergänzt : - Geprüft : -

Beurteilt : GPL / 15.04.2016

Geprüft : BL FU / 29.04.2016

Freigabe zur Ämterkonsultation : AC 1 Ost / 30.04.2016

B+S dsp INGENIEURE UND PLANER

Welterstrasse 5 CH-3000 Bern 15
+41 31 306 80 00 www.b-s.ch

HEIERLI INGENIEURBÜRO

Waldstrasse 11 CH-3000 Bern 15
+41 31 306 80 00 www.heierli.ch